


**Ur Kirolak Elkarte**  
ESTERLINES KALEA 5, DONOSTIA

**SOTO OINA**


SUSTATZAILEA: **Ur Kirolak Elkarte**  
ARKITEKTOA: **Iñaki Begiristain Mitxelena**  
AURREPROIEKTUA 2015/02/19

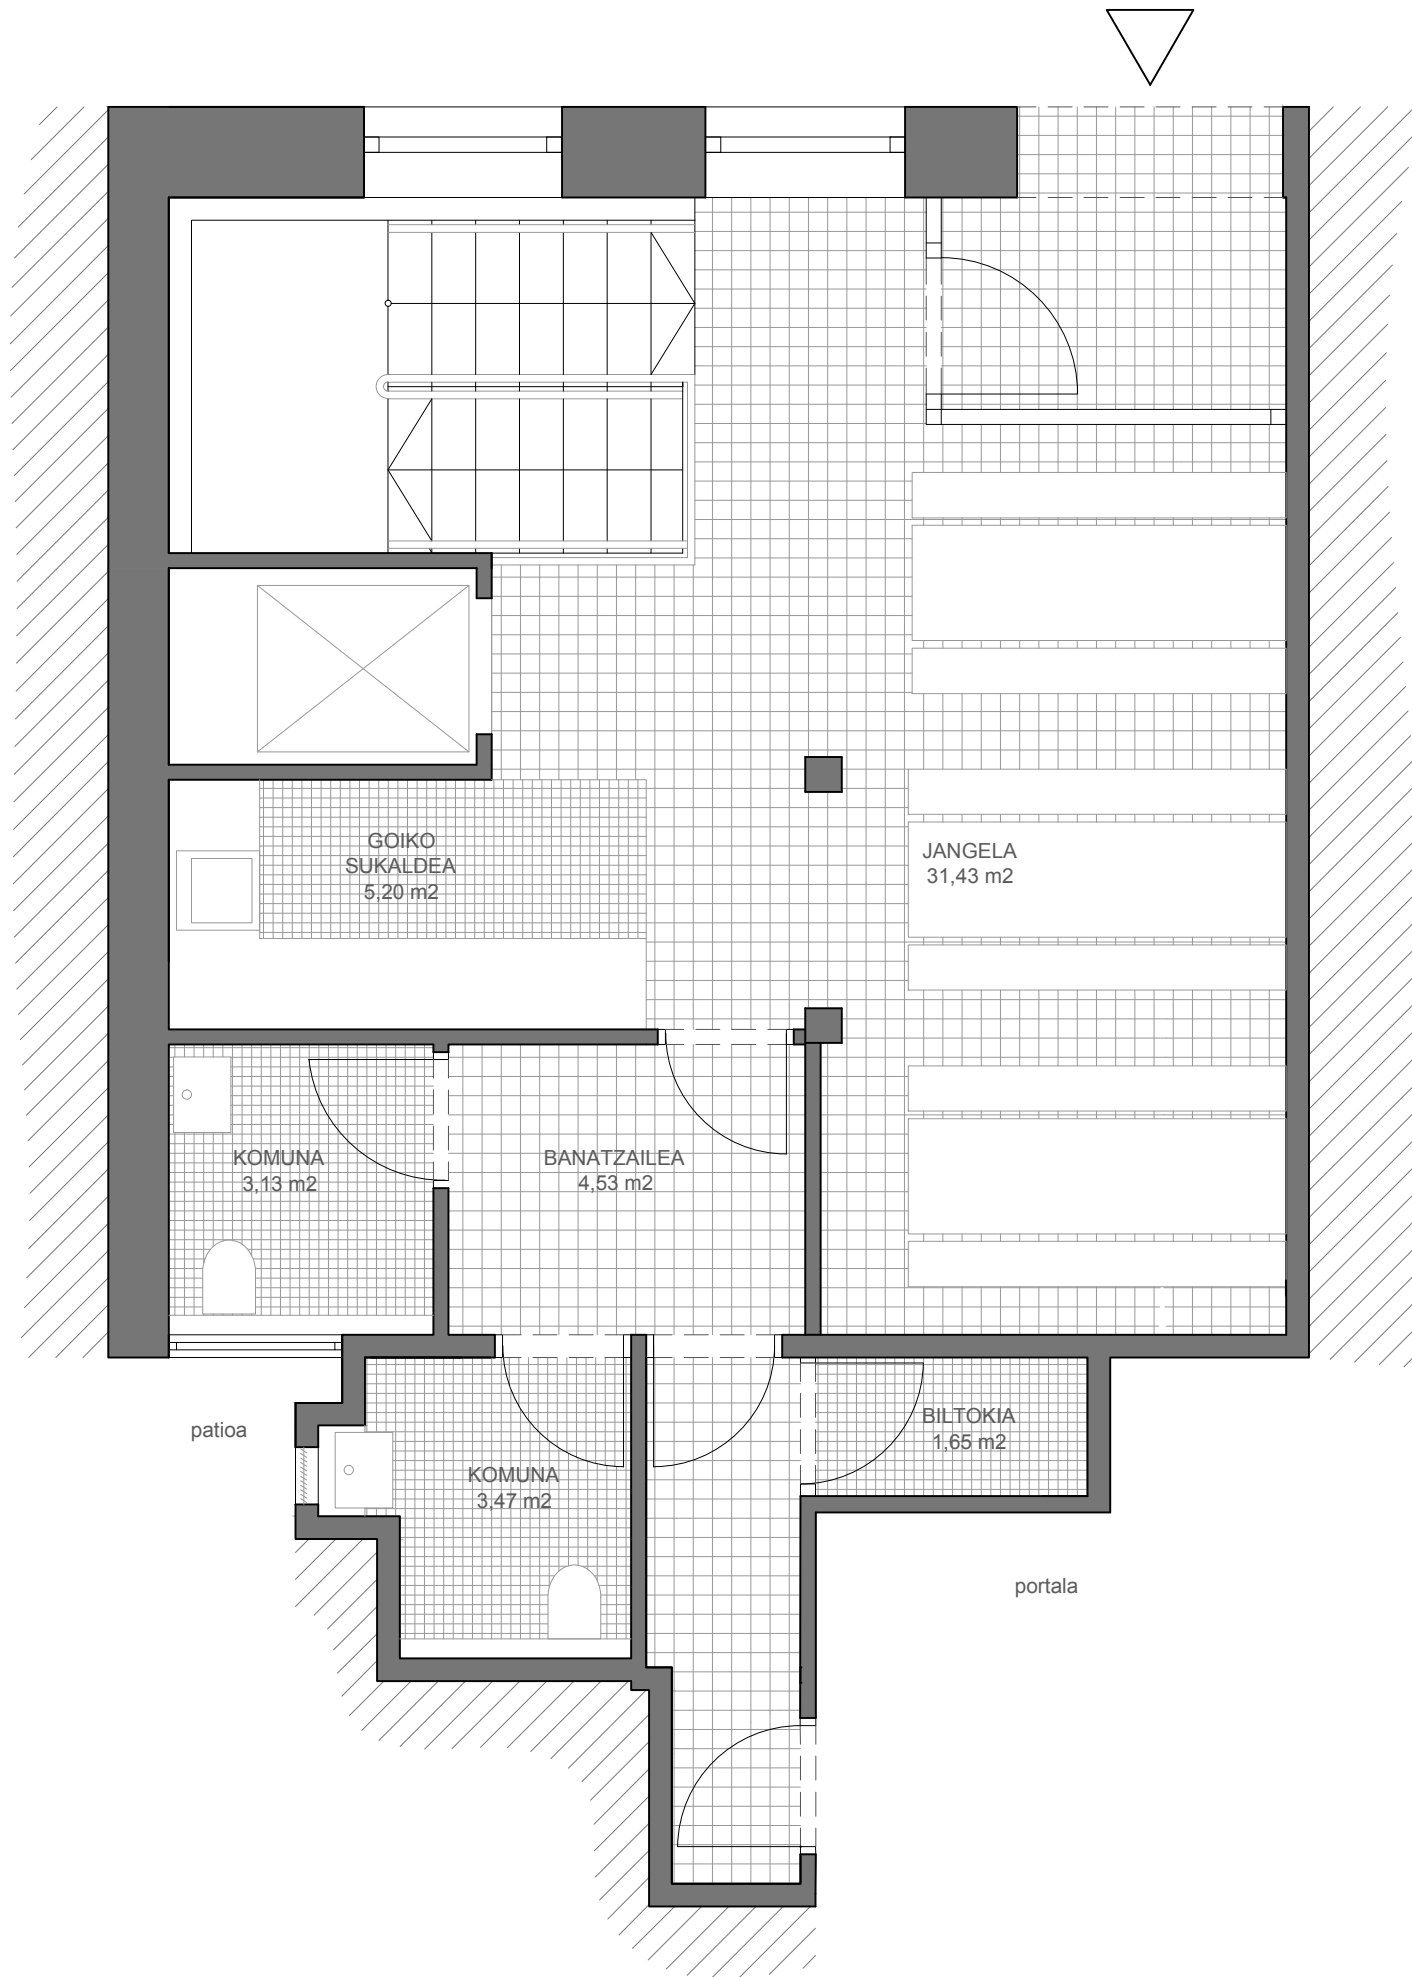

**Ur Kirolak Elkartea**  
ESTERLINES KALEA 5, DONOSTIA

**EGUNGO BILTEGIA**

SUSTATZAILEA: **Ur Kirolak Elkartea**  
ARKITEKTOA: **Iñaki Begiristain Mitxelena**  
AURREPROIEKTUA 2015/02/19

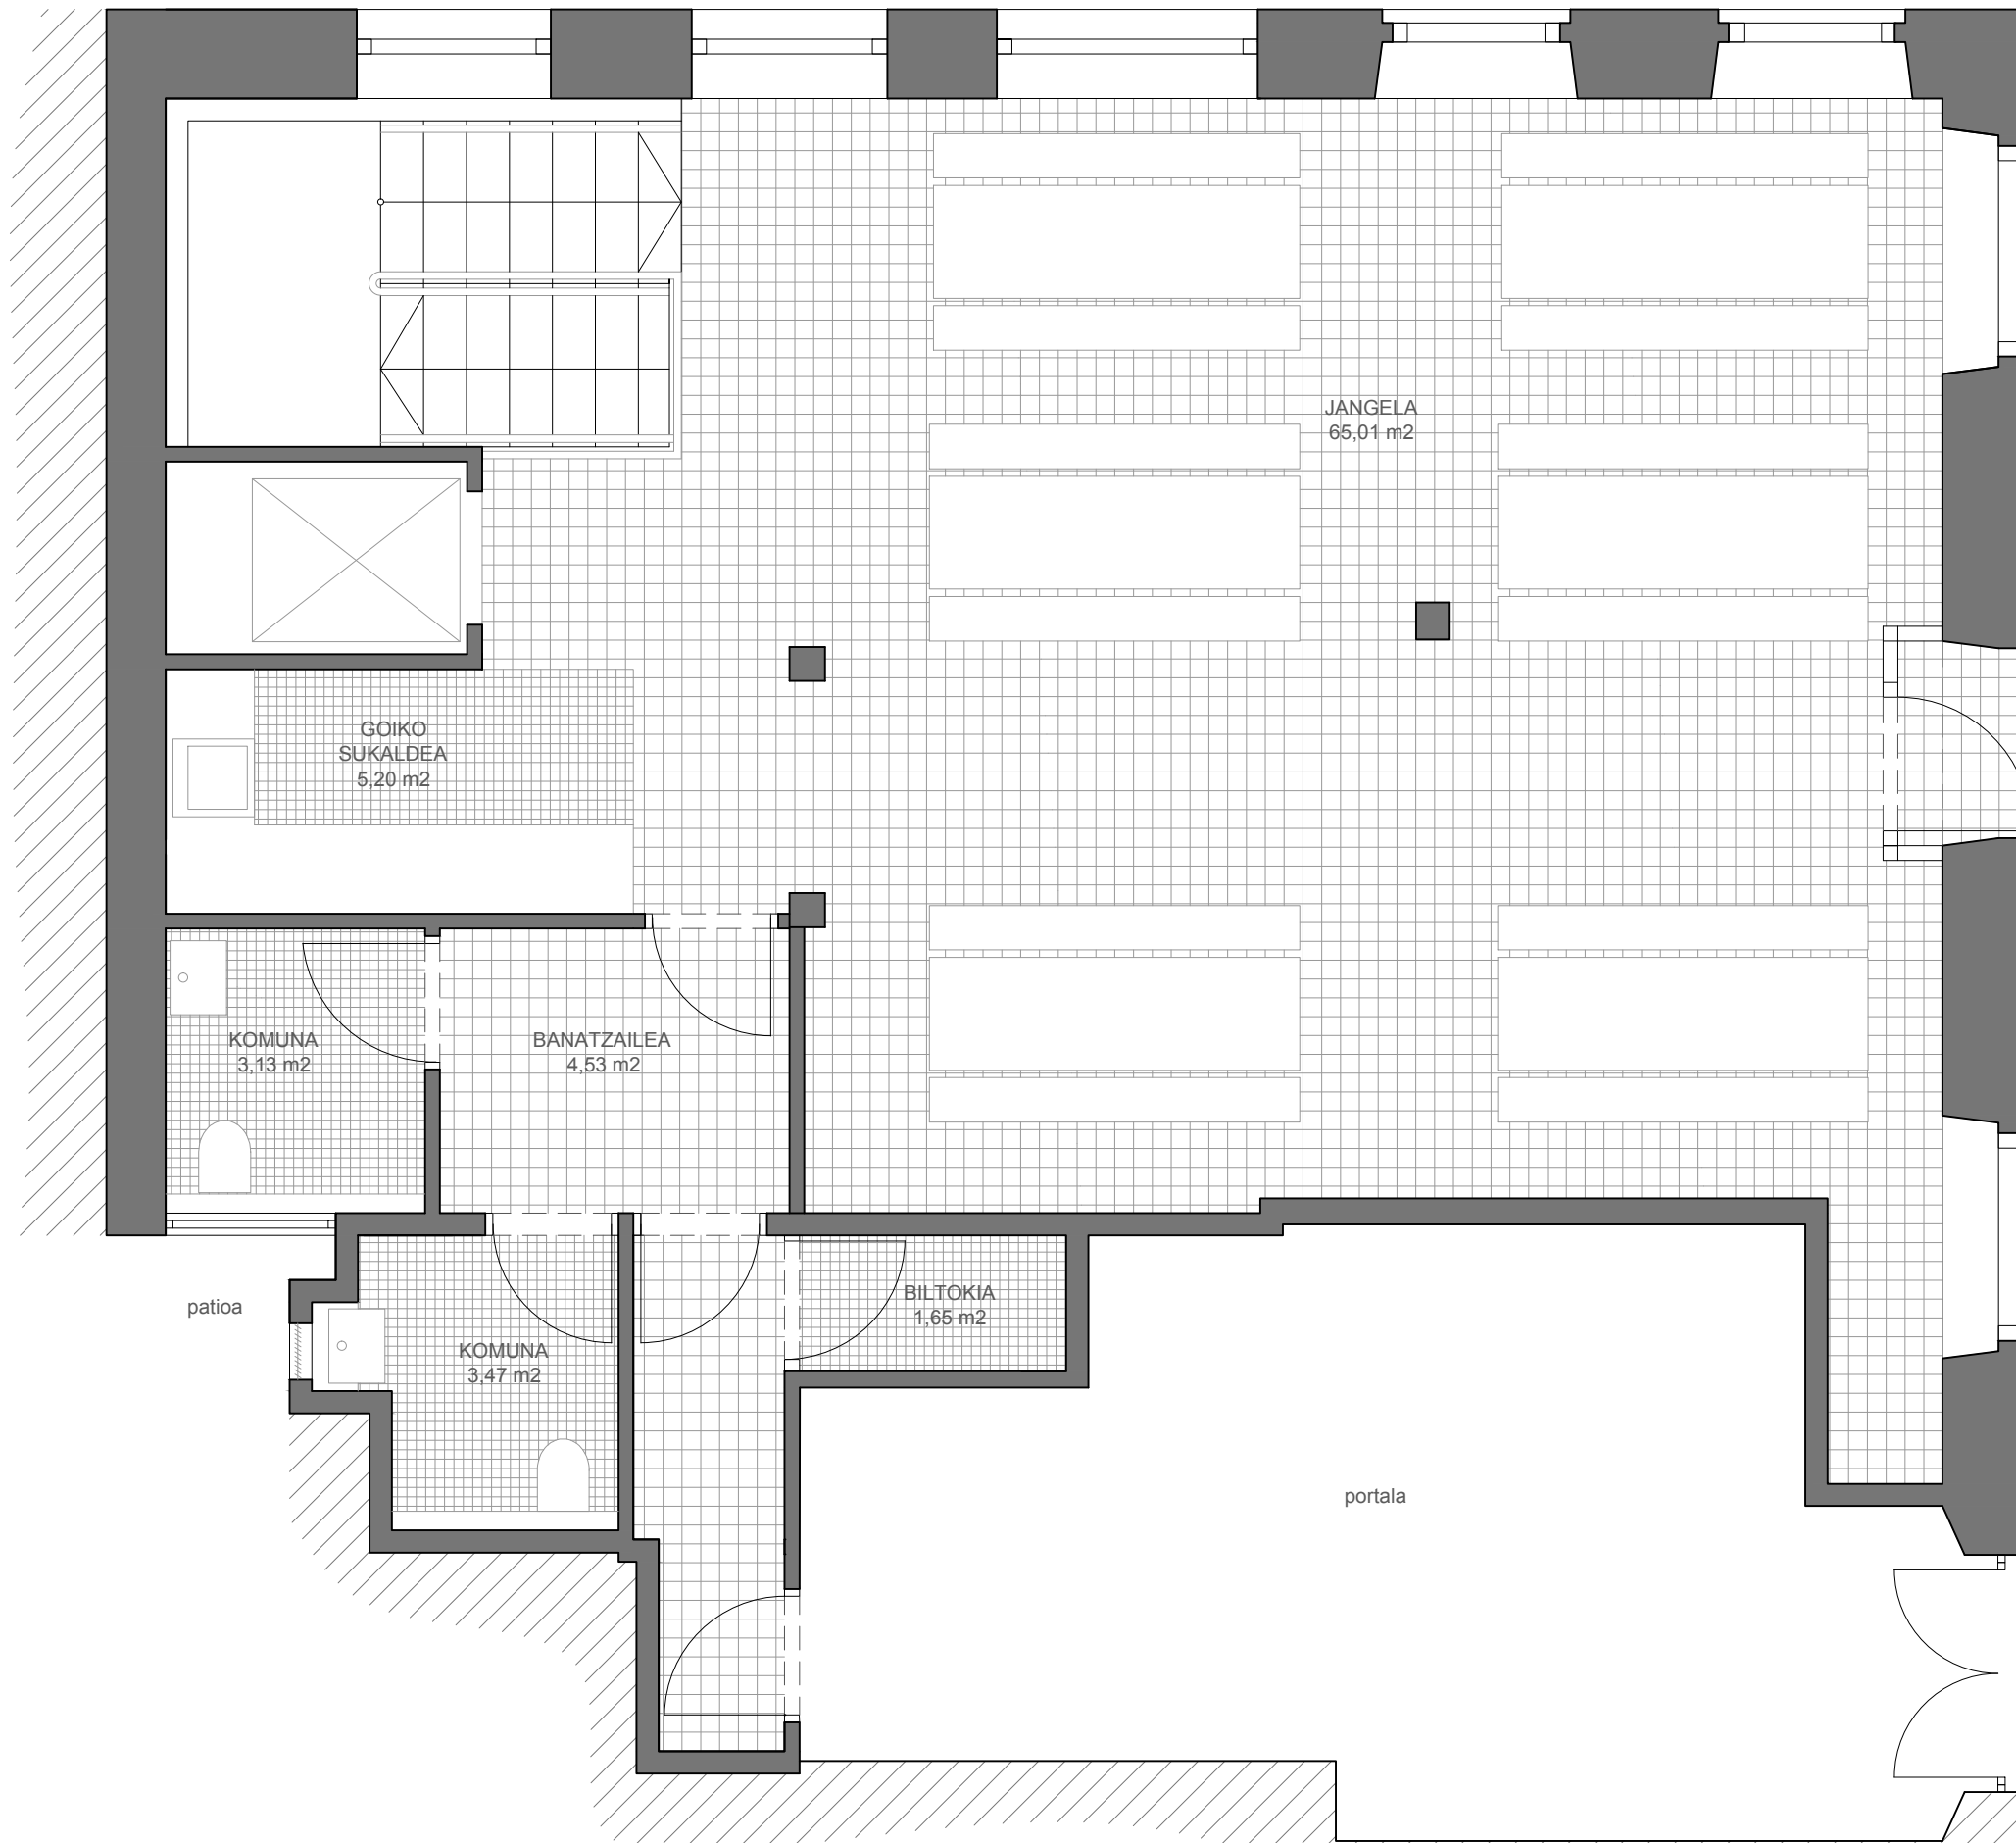

**Ur Kirolak Elkartea**  
ESTERLINES KALEA 5, DONOSTIA

**KALE OIN OSOA**

SUSTATZAILEA: **Ur Kirolak Elkartea**  
ARKITEKTOA: **Iñaki Begiristain Mitxelena**  
AURREPROIEKTUA 2015/02/19